

Geringfügige Änderung

Alignementsplan Wylerfeld
Wylerringstrasse 77

Die geringfügige Änderung beinhaltet:

- Änderung der Baulinie vom 01.02.1955 und
- Änderung der Baulinie vom 04.07.1911

Plan Nr. 1033 / 2
Datum 18.07.2011
Massstab 1:500

Der Stadtplaner
Mark Werren

Format A3
Software PC/ VectorWorks
Plangrundliegen © Vermessungsamt der Stadt Bern
KGL-Nr. 1487
Bearbeitung SPA MSB // MSK /
Detail- Pfad K:\BPA\Geschäfte\Projekte\1487 ...geringf_Aend_Alignementsplan.vwx

Genehmigungsvermerke

Änderung gemäss Art. 122 Abs. 6 BauV

Öffentliche Auflage vom: 5. Oktober bis 4. November 2011
Publikation im Anzeiger Region Bern am: 5. Oktober und 7. Oktober 2011

Anzahl Einsprachen: 0
Einspracheverhandlung: —
Erledigte Einsprachen: —
Unerledigte Einsprachen: —
Rechtsverwarungen: —

BESCHLOSSEN DURCH DEN GEMEINDERAT AM: 17. August 2011

Namens der Stadt Bern:

Der Stadtpräsident
Alexander Tschäppät

Die Richtigkeit dieser Angaben bescheinigt

Bern, den 12. DEZ. 2011

Die Vizestadtschreiberin
Christa Hostettler

GENEHMIGT DURCH DAS KANTONALE AMT FÜR GEMEINDEN UND RAUMORDNUNG.

B. Wiedner 11 JAN. 2012

DAS INKRAFTTRETEN WIRD DURCH DEN GEMEINDERAT BESTIMMT.


Stadt Bern

Stadtplanungsamt
Zieglerstrasse 62
Postfach 3001 Bern

T 031 321 70 10
F 031 321 70 30
E stadplanungsamt@bern.ch
www.bern.ch/stadplanung

Alignementsplan Wylerfeld (Ausschnitt Wylerringstrasse 77)
geringfügige Änderung

Neu

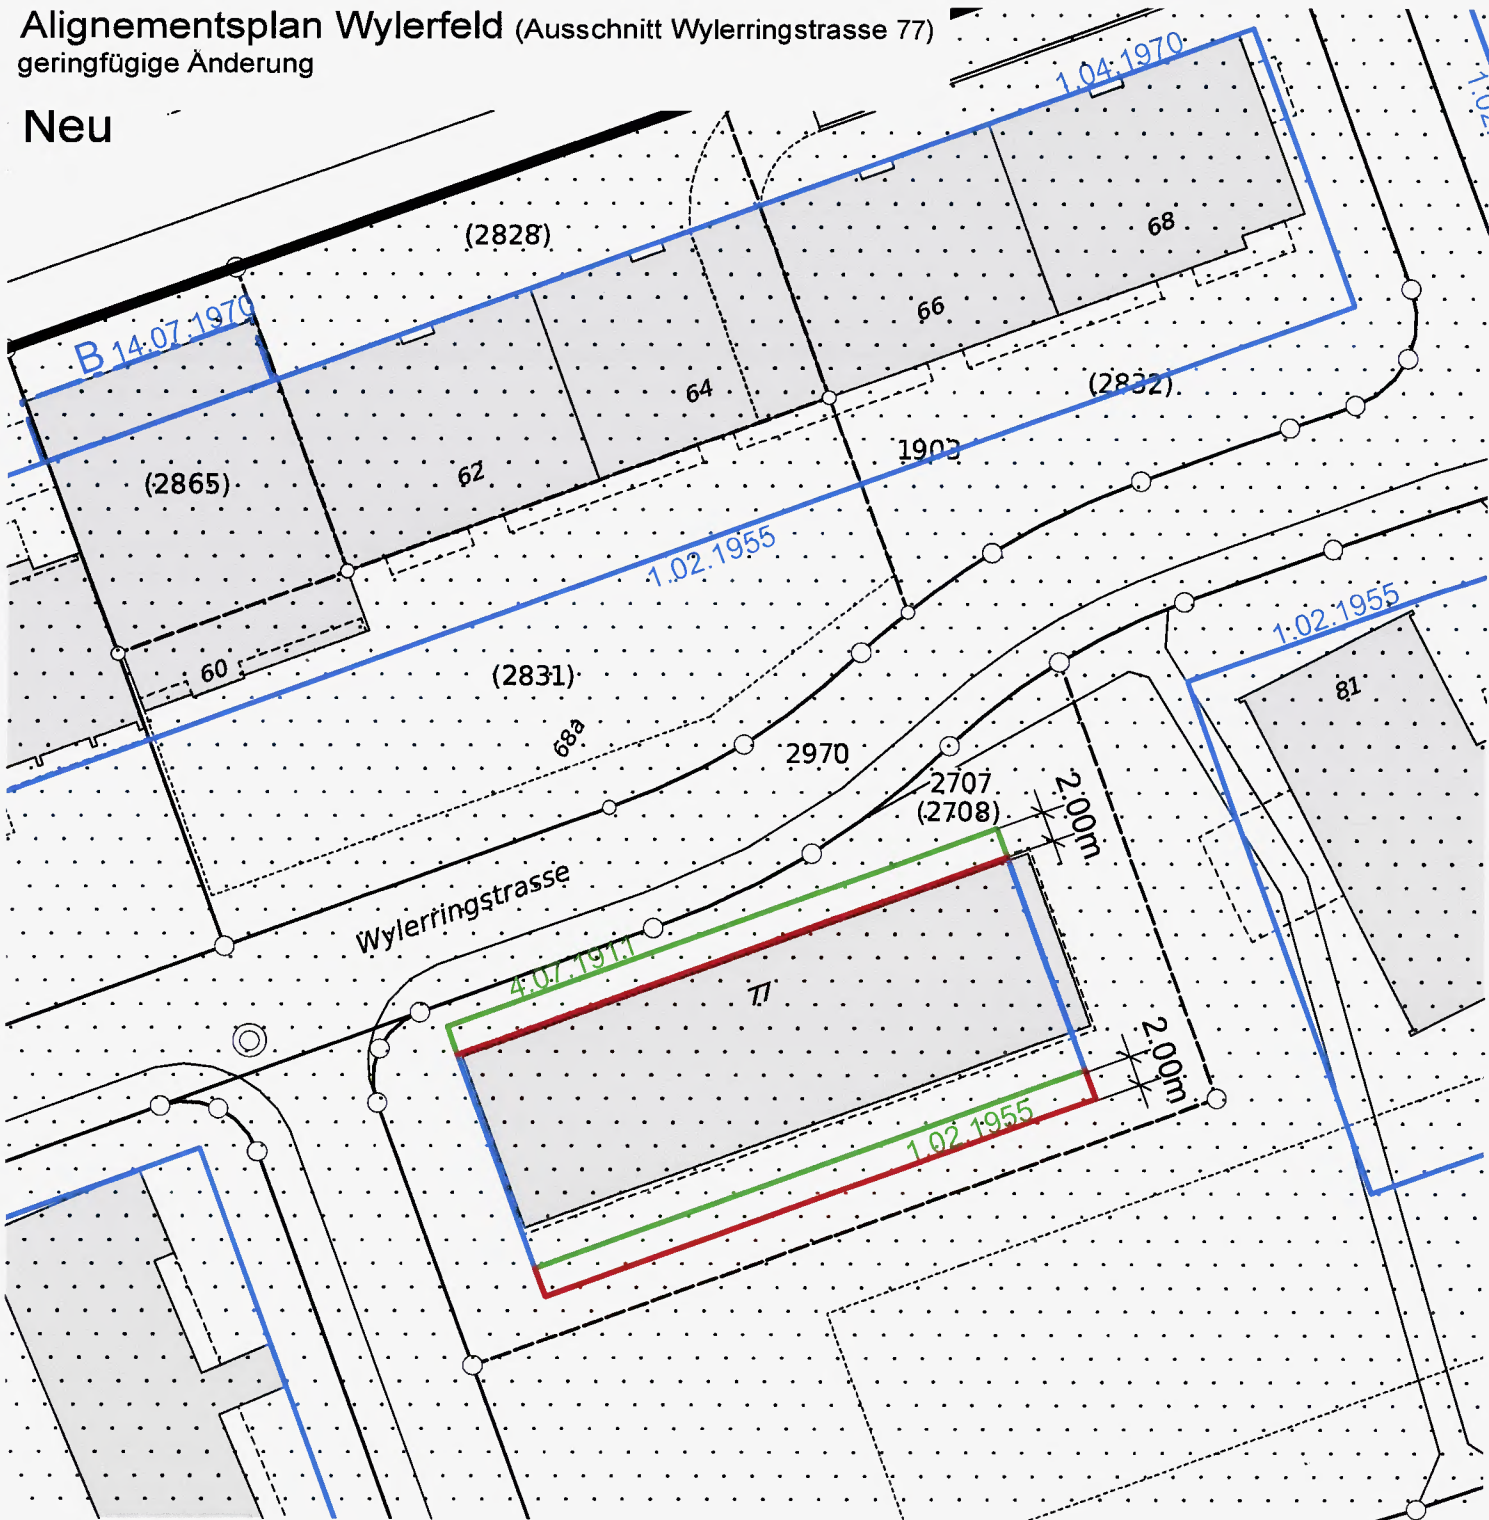

Legende Alignementsplan

Festlegungen



- Baulinie
- Baulinie aufzuhebend
- Genehmigungsdatum aufzuhebend

Hinweise

- Überbauungsordnung Wylerfeld
- Baulinie genehmigt
- Spezialbaulinie genehmigt (B Baulinie mit besonderer Bestimmung)
- Genehmigungsdatum genehmigt

Gebäude

Bisher

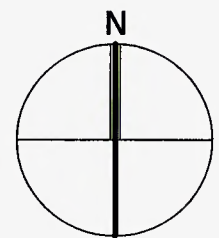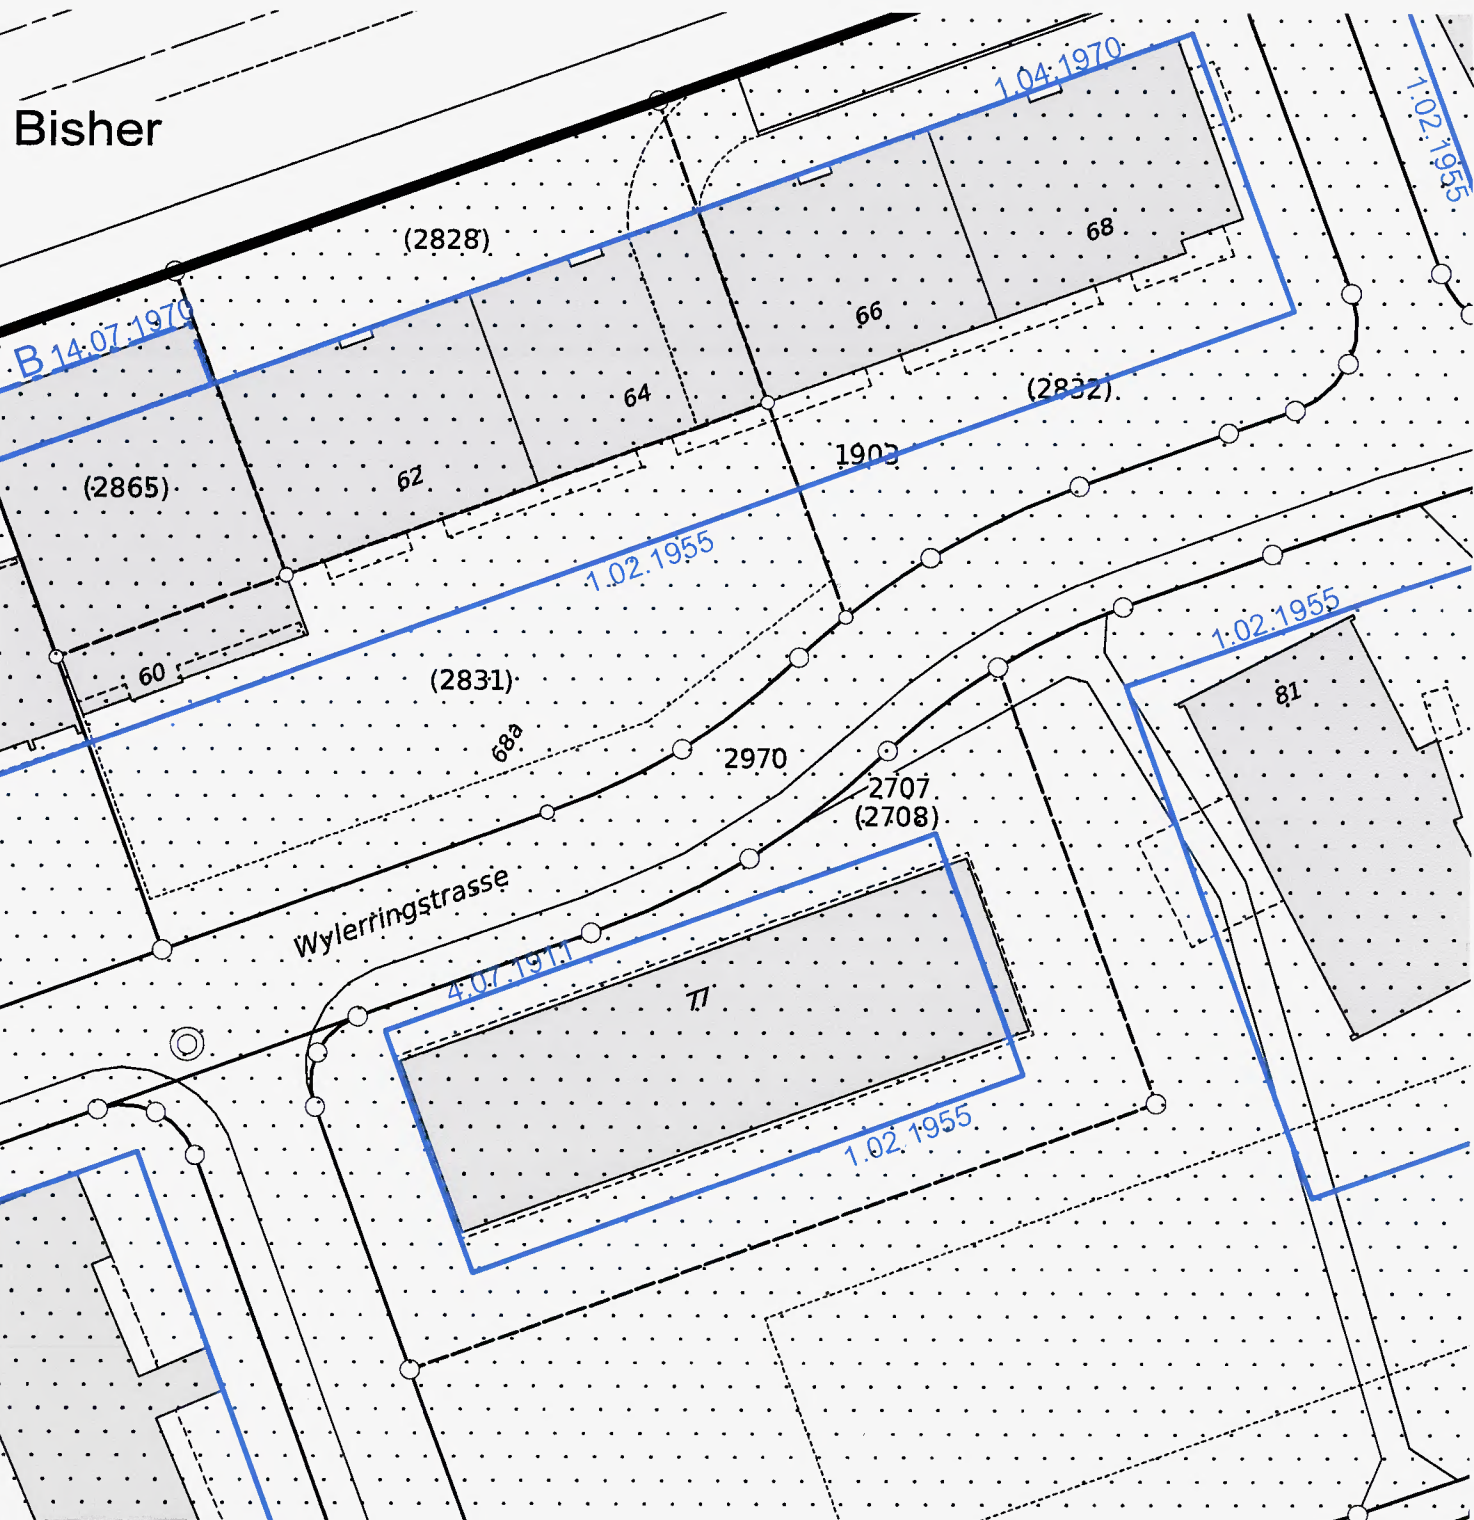

0m 50m