



Stadt Bern
Präsidialdirektion

Stadtplanungsamt

Überbauungsordnung

Beundenfeldstrasse 22, 26
Spitalackerpark

Geringfügige Änderung

Die geringfügige Änderung beinhaltet:

- Änderung Nutzungszonenplan von 1976
- Änderung Bauklassenplan 1989
- Änderung der Baulinie vom 30.12.1908

Plan Nr. 1434 / 1
Datum 30.05.2013
Massstab 1: 1000

Der Stadtplaner
Mark Werren

Format 84 x 30 cm
Software PC/ VectorWorks
Plangrundlagen © Vermessungsamt der Stadt Bern
KGL-Nr. 1516
Bearbeitung SPA MS: J/ MNI /
Datei- Pfad K:\SPA\Geschäfte\Projekte\1516UeOlgering_Aend_vwx

Genehmigungsvermerke

Änderung gemäss Art. 122 Abs. 6 BauV

Öffentliche Auflage vom:
Publikation im Anzeiger Region Bern am:

10. August bis 09. September 2013
09. August und 14. August 2013

Anzahl Einsprachen: 5
Einspracheverhandlung: 15. Oktober und 17. Oktober 2013
Erledigte Einsprachen: 1
Unerledigte Einsprachen: 4
Rechtsverwarungen: 0

BESCHLOSSEN DURCH DEN GEMEINDERAT AM: 27. NOV. 2013

Namens der Stadt Bern:

Der Stadtpräsident
Alexander Tschäppät

Der Stadtschreiber
Dr. Jürg Wichermann

Die Richtigkeit dieser Angaben bescheinigt

Bern, den 27. Nov. 2013

Die Vizestadtschreiberin
Christa Hostettler

GENEHMIGT DURCH DAS KANTONALE AMT FÜR GEMEINDEN UND RAUMORDNUNG.

- 4. April 2014

A. Pil.

Stadt Bern

Stadtplanungsamt
Zieglerstrasse 62
Postfach 3001 Bern

T 031 321 70 10
F 031 321 70 30
E stadtplanungsamt@bern.ch
www.bern.ch/stadtplanung

DAS INKRAFTTRETEN WIRD DURCH DEN GEMEINDERAT BESTIMMT.


Neu

Festlegung

- Wirkungsbereich
- Baulinie
- Baulinie aufzuhebend
- Wohnzone (W) / Bauklasse 5
- Öffentliche Fusswegverbindung

Hinweis

- Baulinie genehmigt
- Wohnzone (W) / Bauklasse 5
- Freifläche A (FA)
- Notzufahrt Feuerwehr

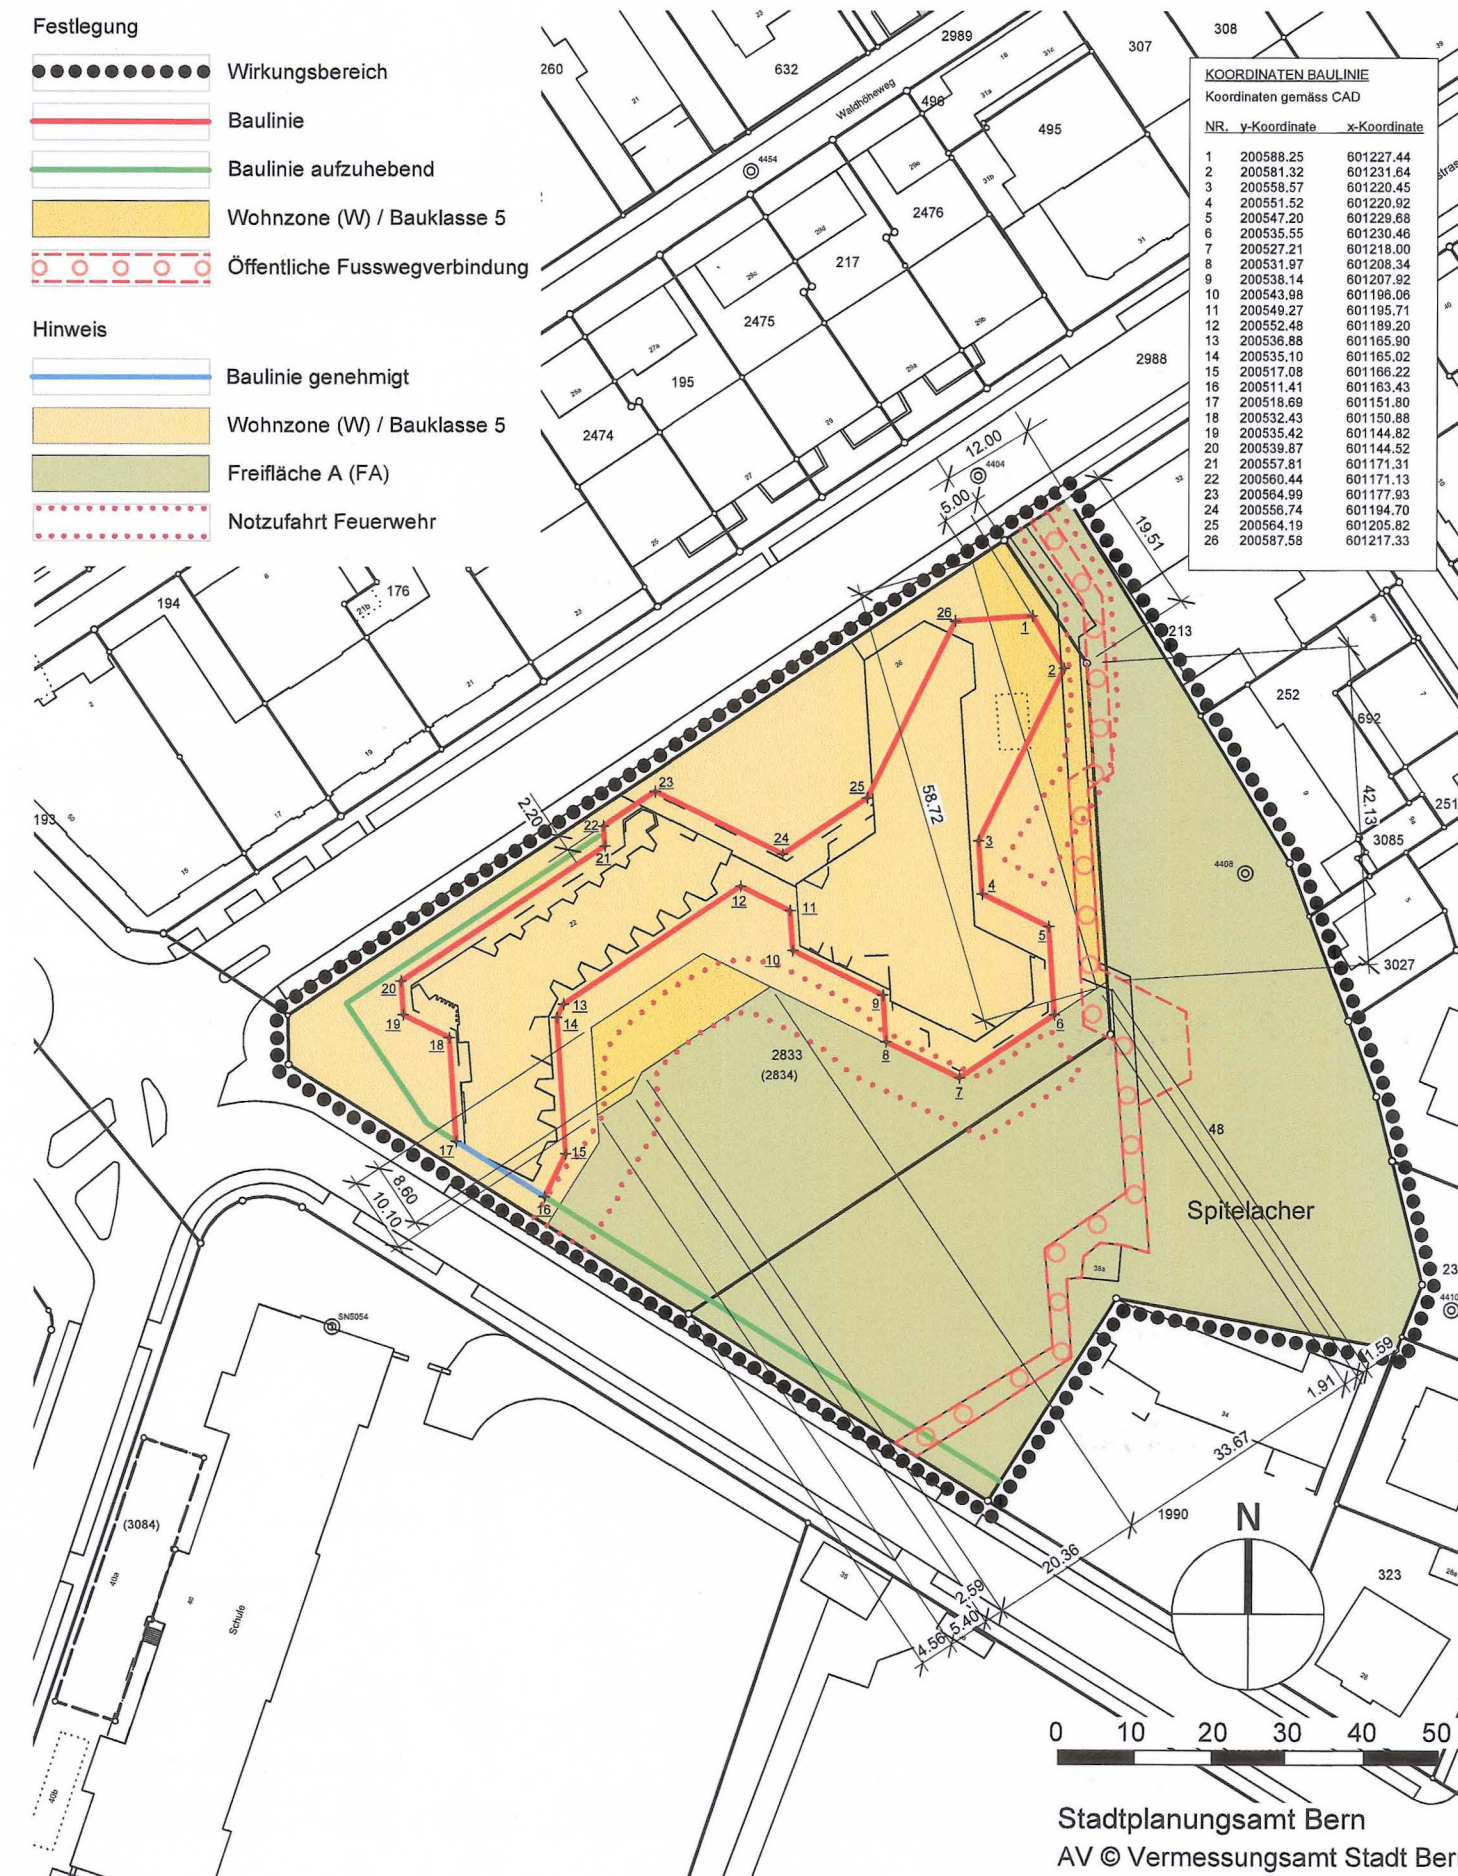


Bisher

Zonen

- Wohnzone (W)
- Freifläche A (FA)

Baulinien

- Baulinie genehmigt

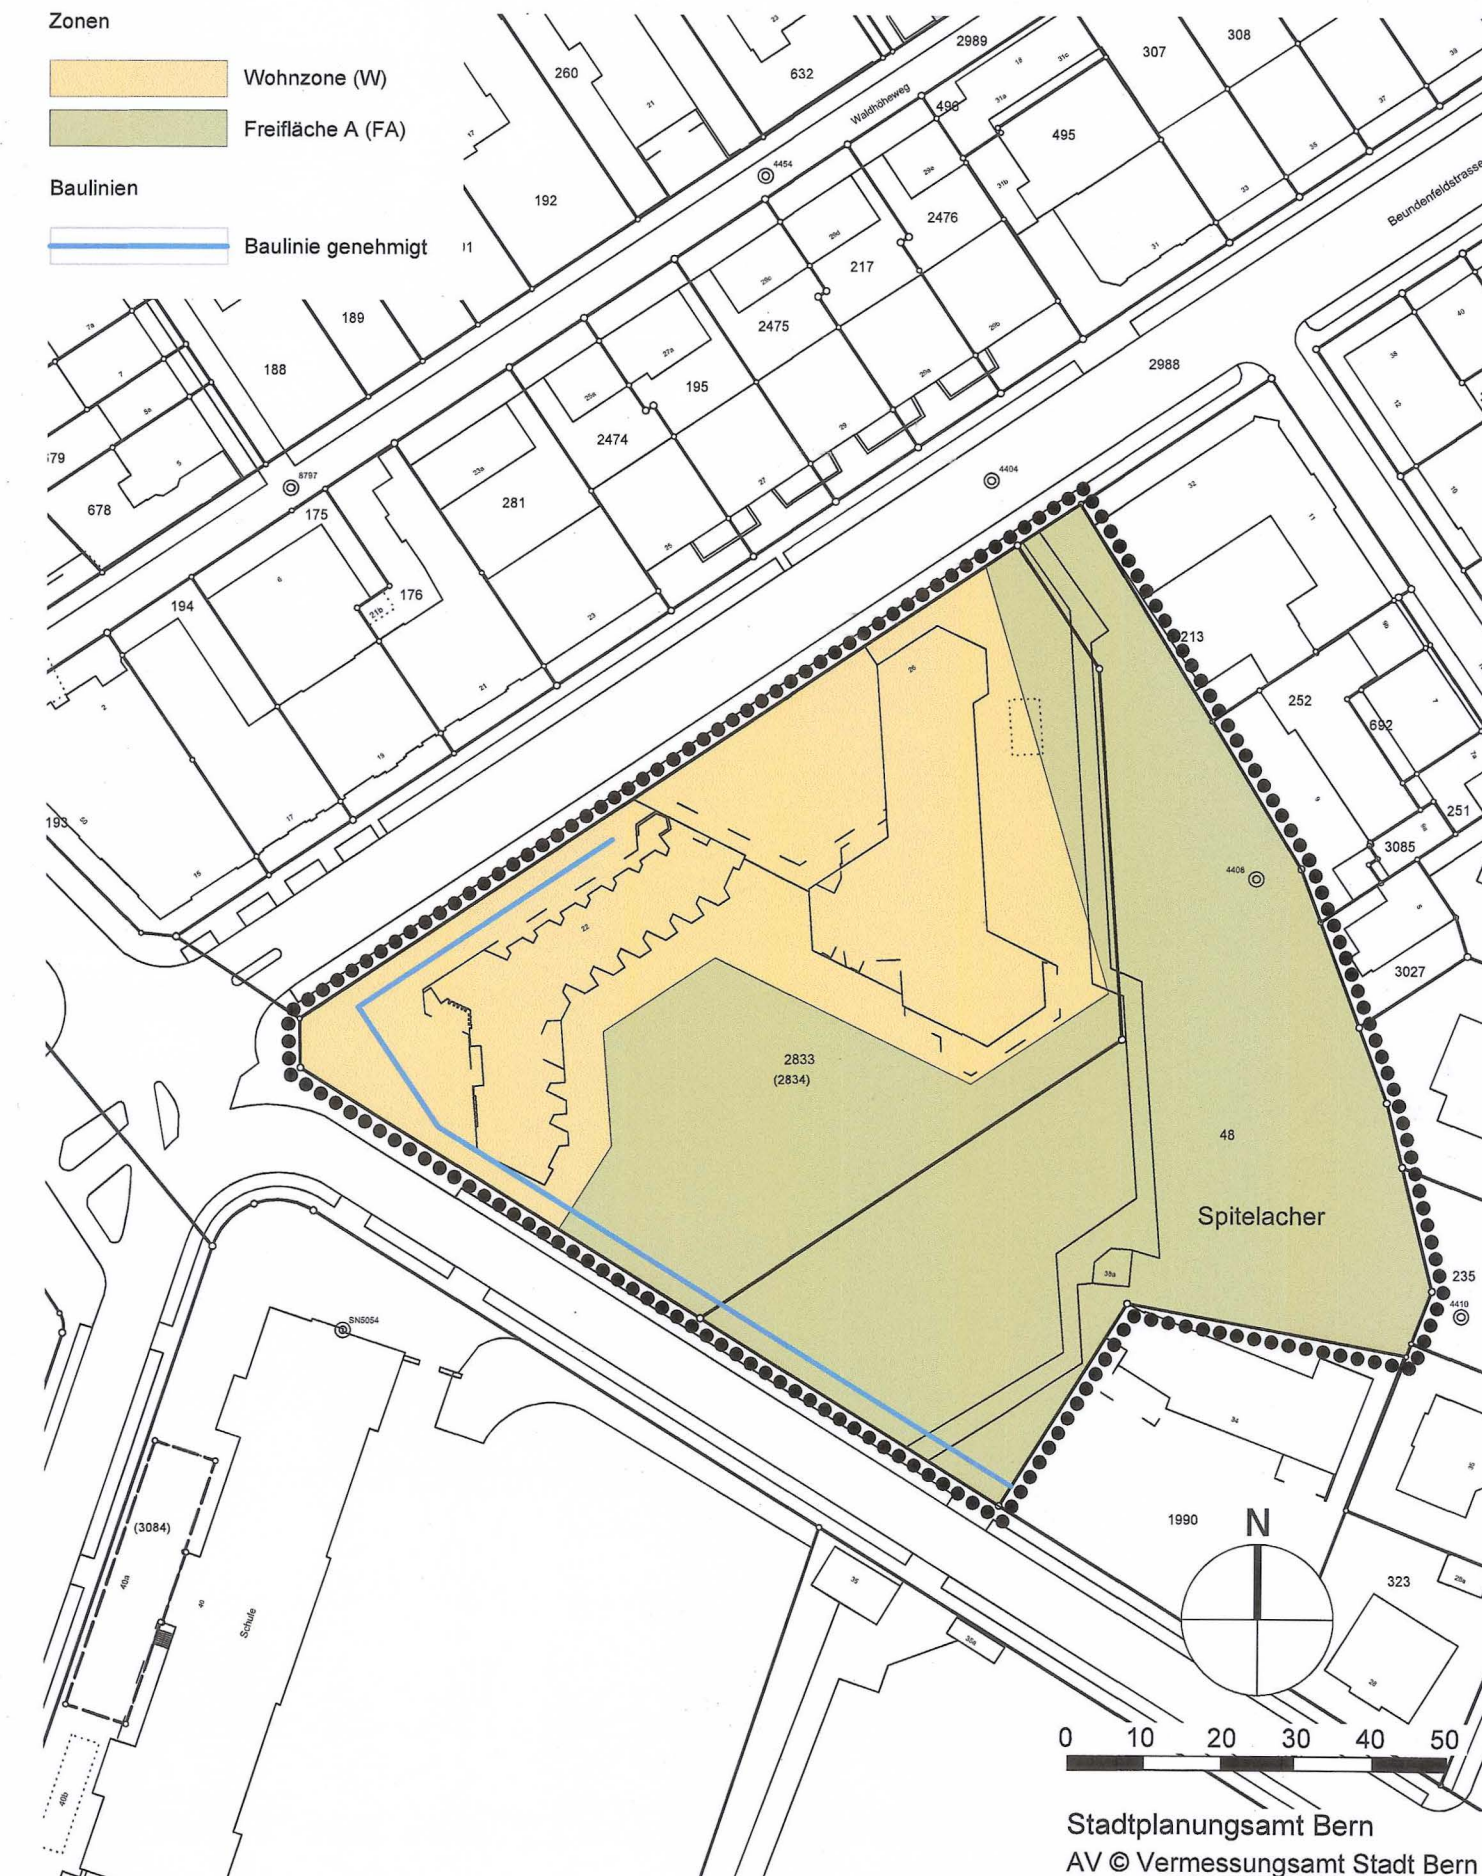

Überbauungsordnung

Beundenfeldstrasse 22, 26

Spitalackerpark

Geringfügige Änderung

Die geringfügige Änderung beinhaltet:

- Änderung der Überbauungsordnung

Plan Nr. 1434/1 vom 30.05.2013




Plan Nr. 1434/2
Datum 20.05.2015
Massstab 1 : 1000

Stadtplaner Mark Werren

M. Werren

Format 84 / 30
Software PC / VectorWorks
Plangrundlagen © Vermessungsamt der Stadt Bern
KGL-Nr. 1516
Bearbeitung SPA MSc / MNI / NIK /
Datei- Pfad O:\12_Geschaeft_SPA\02_Projekte_SPA\1516
Spitalackerpark Alterszentrum\1516 Atelier

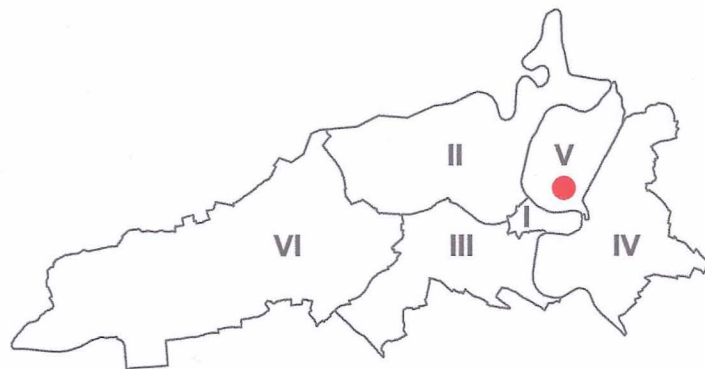

Genehmigungsvermerke

Änderung gemäss Art. 122 BauV

Einspracheverhandlung am: ---
Erledigte Einsprachen: ---
Unerledigte Einsprachen: ---
Rechtsverwarungen: ---

BESCHLOSSEN DURCH DEN GEMEINDERAT AM: 1. Juli 2015

Namens der Stadt Bern:

Der Stadtpräsident
Alexander Tschäppät

Tschäppät

Der Stadtschreiber
Dr. Jürg Wichtermann

J. Wichtermann

GENEHMIGT DURCH DAS KANTONALE AMT FÜR GEMEINDEN UND RAUMORDNUNG.

13. Aug. 2015

S. Boller

DAS INKRAFTTRETEN WIRD DURCH DEN GEMEINDERAT BESTIMMT.

Stadt Bern

Stadtplanungsamt
Zieglerstrasse 62
Postfach 3001 Bern

T 031 321 70 10
F 031 321 70 30
E stadtplanungsamt@bern.ch
www.bern.ch/stadtplanung

Zustimmung der Betroffenen

Name Parz. Nr. Unterschrift

Aeschliwara 213-24 *Th. Aeschliwara*
STEINMANN 213-30 *J. Steinmann & L. Steinmann*
Dahinden Verkauf 213-18/19 *M. Dahinden*
Escher Haag 213-26 *M. Escher*
Konradberg Gärten 213-29 *H. Konrad*
TREI 213-22/23 *P. Frei*
Birrer Bär 213-27 *P. Bär*
Näf Ryter 213-20/21 *M. Näf*
Oberholzer 213-18 *M. Oberholzer*
Tschäppät 213-25/26 *J. Tschäppät*
Affler Schenker *M. Affler*

Benachrichtigung der nicht unterschrieben zustimmenden Betroffenen unter Ansetzung einer Einsprachefrist von 10 Tagen am 2. Juni 2015

Überbauungsplan

Änderung der Überbauungsordnung Plan Nr. 1434/1 vom 30.05.2013

